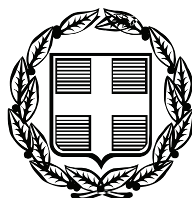


ΕΦΗΜΕΡΙΣ ΤΗΣ ΚΥΒΕΡΝΗΣΕΩΣ

ΤΗΣ ΕΛΛΗΝΙΚΗΣ ΔΗΜΟΚΡΑΤΙΑΣ

ΤΕΥΧΟΣ ΤΕΤΑΡΤΟ **Αρ. Φύλλου 488**

27 Οκτωβρίου 2009

ΠΕΡΙΕΧΟΜΕΝΑ

ΑΠΟΦΑΣΕΙΣ

ΑΠΟΦΑΣΕΙΣ

Αριθμ. 15308/401 (1)

Έγκριση καθορισμού Οριογραμμής τμήματος Ρέματος «Μπλάμη» του Δήμου Βαθέως Σάμου.

Ο ΓΕΝΙΚΟΣ ΓΡΑΜΜΑΤΕΑΣ ΠΕΡΙΦΕΡΕΙΑΣ
ΒΟΡΕΙΟΥ ΑΙΓΑΙΟΥ

Έχοντας υπόψη:

1. Το ν. 3200/1955 περί διοικητικής αποκέντρωσης, όπως τροποποιήθηκε και συμπληρώθηκε μεταγενέστερα.

2. Τις διατάξεις του π.δ. 39/1983 περί μεταβιβάσεως αρμοδιοτήτων του Υπουργού Δημ. Έργων στις Περιφερειακές Υπηρεσίες.

3. Τις διατάξεις του άρθρου 66 του ν. 1622/1986 «περί Τοπικής Αυτοδιοίκησης, Περιφερειακής Ανάπτυξης και δημοκρατικού προγραμματισμού» όπως αντικαταστάθηκαν με τις διατάξεις της παρ.5 του άρθρου 33 του ν. 1832/1989.

4. Τις διατάξεις του ν. 2503/1997 «Διοίκηση, οργάνωση, στελέχωση της Περιφέρειας, ρύθμιση θεμάτων για την Τοπική Αυτοδιοίκηση και άλλες διατάξεις».

5. Την υπ' αριθμ. 33/1998 εγκύκλιο του Υ.ΠΕ.ΧΩ.Δ.Ε. «Αστυνόμευση ρεμάτων και συντήρηση αντιπλ/κών έργων».

6. Το άρθρο 5 του ν. 3010/2002 «Εναρμόνιση του ν. 1650/1988 με τις οδηγίες 97/11 Ε.Ε και 96/61 Ε.Ε διαδικασία οριοθέτησης και ρυθμίσεις θεμάτων για τα υδατορέματα και άλλες διατάξεις».

7. Το υπ' αρίθμ. ΤΥ 1691/25.5.2009 έγγραφο της Δ.Τ.Υ.Ν.Α. Σάμου με το οποίο μας υποβλήθηκαν ελεγμένα και θεωρημένα τα εξής: Τεχνική Έκθεση με Υδρολογικά - Υδραυλικά και Περιβαλλοντικά Στοιχεία, Τοπογραφικό Διάγραμμα, Μηκοτομή και κατά Πλάτος Διατομές, συνταγμένα από τη σύμπραξη μελετητών: «OBERMEYER-ΘΑΛΗΣ ΜΕΛΕΤΗΤΙΚΗ Ε.Ε.-ADT ΩΜΕΓΑ ΑΤΕ κλπ».

8. Την υπ' αριθμ. 75697/21.7.1997 κοινή υπουργική απόφαση με την οποία εγκρίθηκαν οι περιβαλλοντικοί όροι για την κατασκευή και λειτουργία του έργου «Βελτίωση Ε.Ο. Σάμου - Καρλοβασίου», καθώς τις μεταγενέστερες τροποποιήσεις αυτής και οι οποίες αναφέρονται στην κατασκευή έργων στο ρέμα Μπλάμη.

9. Την υπ' αριθμ. 37/26.4.2007 απόφαση της Ν.Ε. Τεχνικών Υποδομών και Περιβάλλοντος με την οποία εγκρίθηκε και εκτελείται το παραπάνω έργο.

10. Αντίγραφο αποσπάσματος του πρακτικού 6/2009 (απόφαση 137/2009) του Δημοτικού Συμβουλίου του Δήμου Βαθέως Σάμου, σύμφωνα με την οποία γνωμοδοτεί θετικά στην οριοθέτηση του ρέματος «Μπλάμη»που βρίσκεται εντός των ορίων του Δήμου Βαθέως, αποφασίζουμε:

Εγκρίνουμε τον καθορισμό των Οριογραμμών τμήματος ρέματος «Μπλάμη» που βρίσκεται εντός των ορίων του Δήμου Βαθέως Σάμου, όπως σημειώνεται με μπλε γραμμή στο από 10.3.2009 Τοπογραφικό Διάγραμμα συνταγμένο από τη σύμπραξη μελετητών: «OBERMEYER-ΘΑΛΗΣ ΜΕΛΕΤΗΤΙΚΗ Ε.Ε.-ADT ΩΜΕΓΑ ΑΤΕ κλπ», όπως αυτό ελέγχθηκε και θεωρήθηκε από την Δ.Τ.Υ.Ν.Α. Σάμου, σύμφωνα με τα στοιχεία της Υδρολογικής μελέτης.


Η απόφαση αυτή να δημοσιευθεί στην Εφημερίδα της Κυβερνήσεως.


Μυτιλήνη, 15 Οκτωβρίου 2009


Ο Γενικός Γραμματέας Περιφέρειας κ.α.α.
Ο Γενικός Διευθυντής
ΣΤΕΦΑΝΟΣ ΑΓΑΠΗΤΟΣ

ΕΘΝΙΚΟ ΤΥΠΟΓΡΑΦΕΙΟ

Για τεχνικούς λόγους στο σχεδιάγραμμα, έγινε σμίκρυνση, κατά ποσοστό 38%

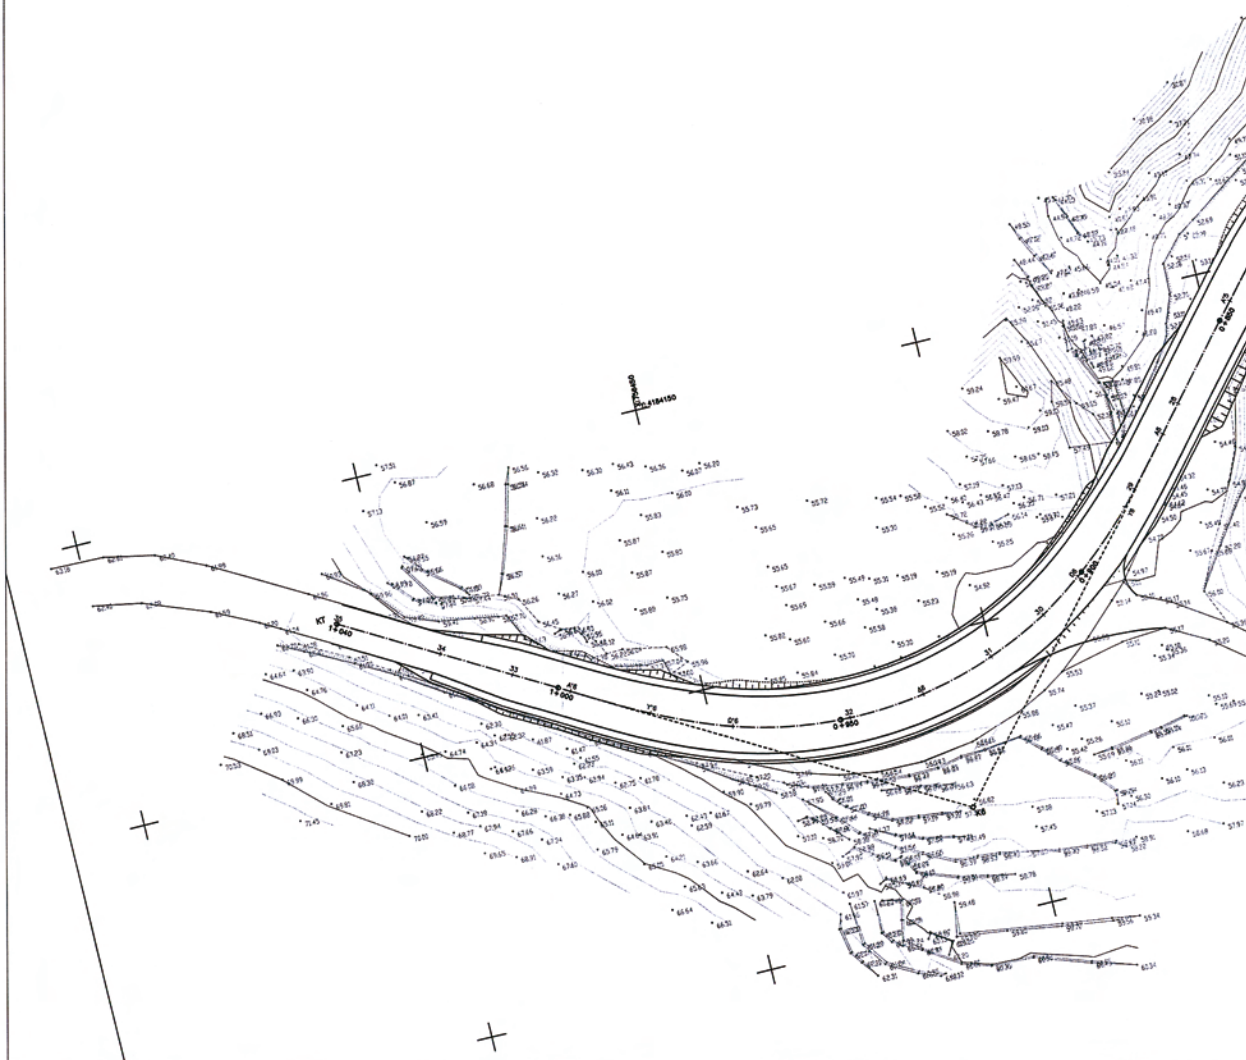


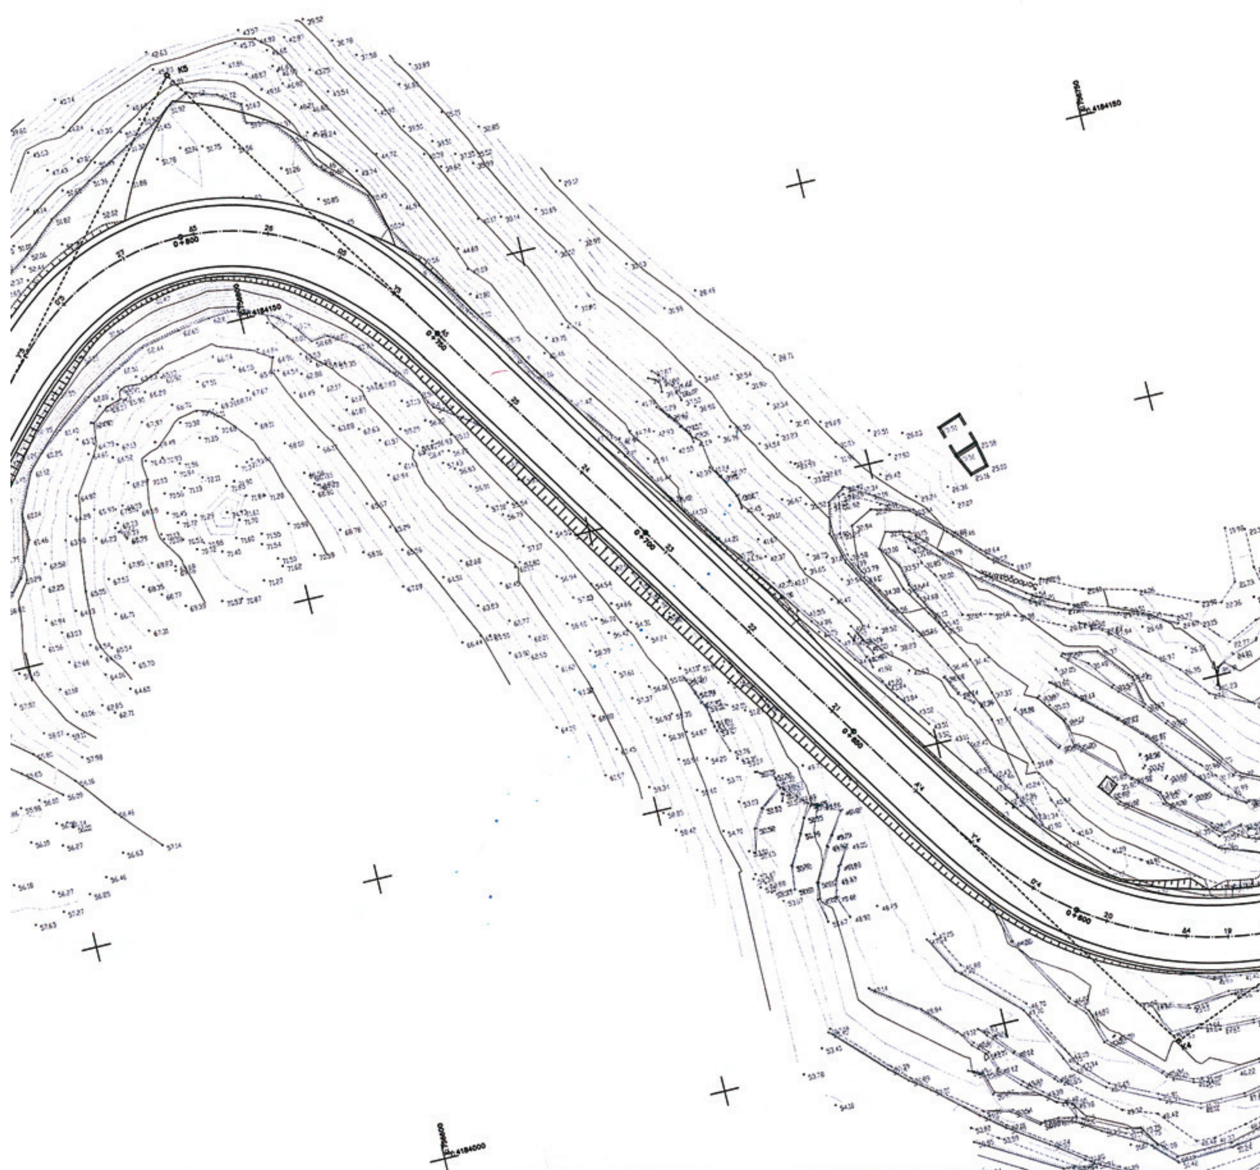


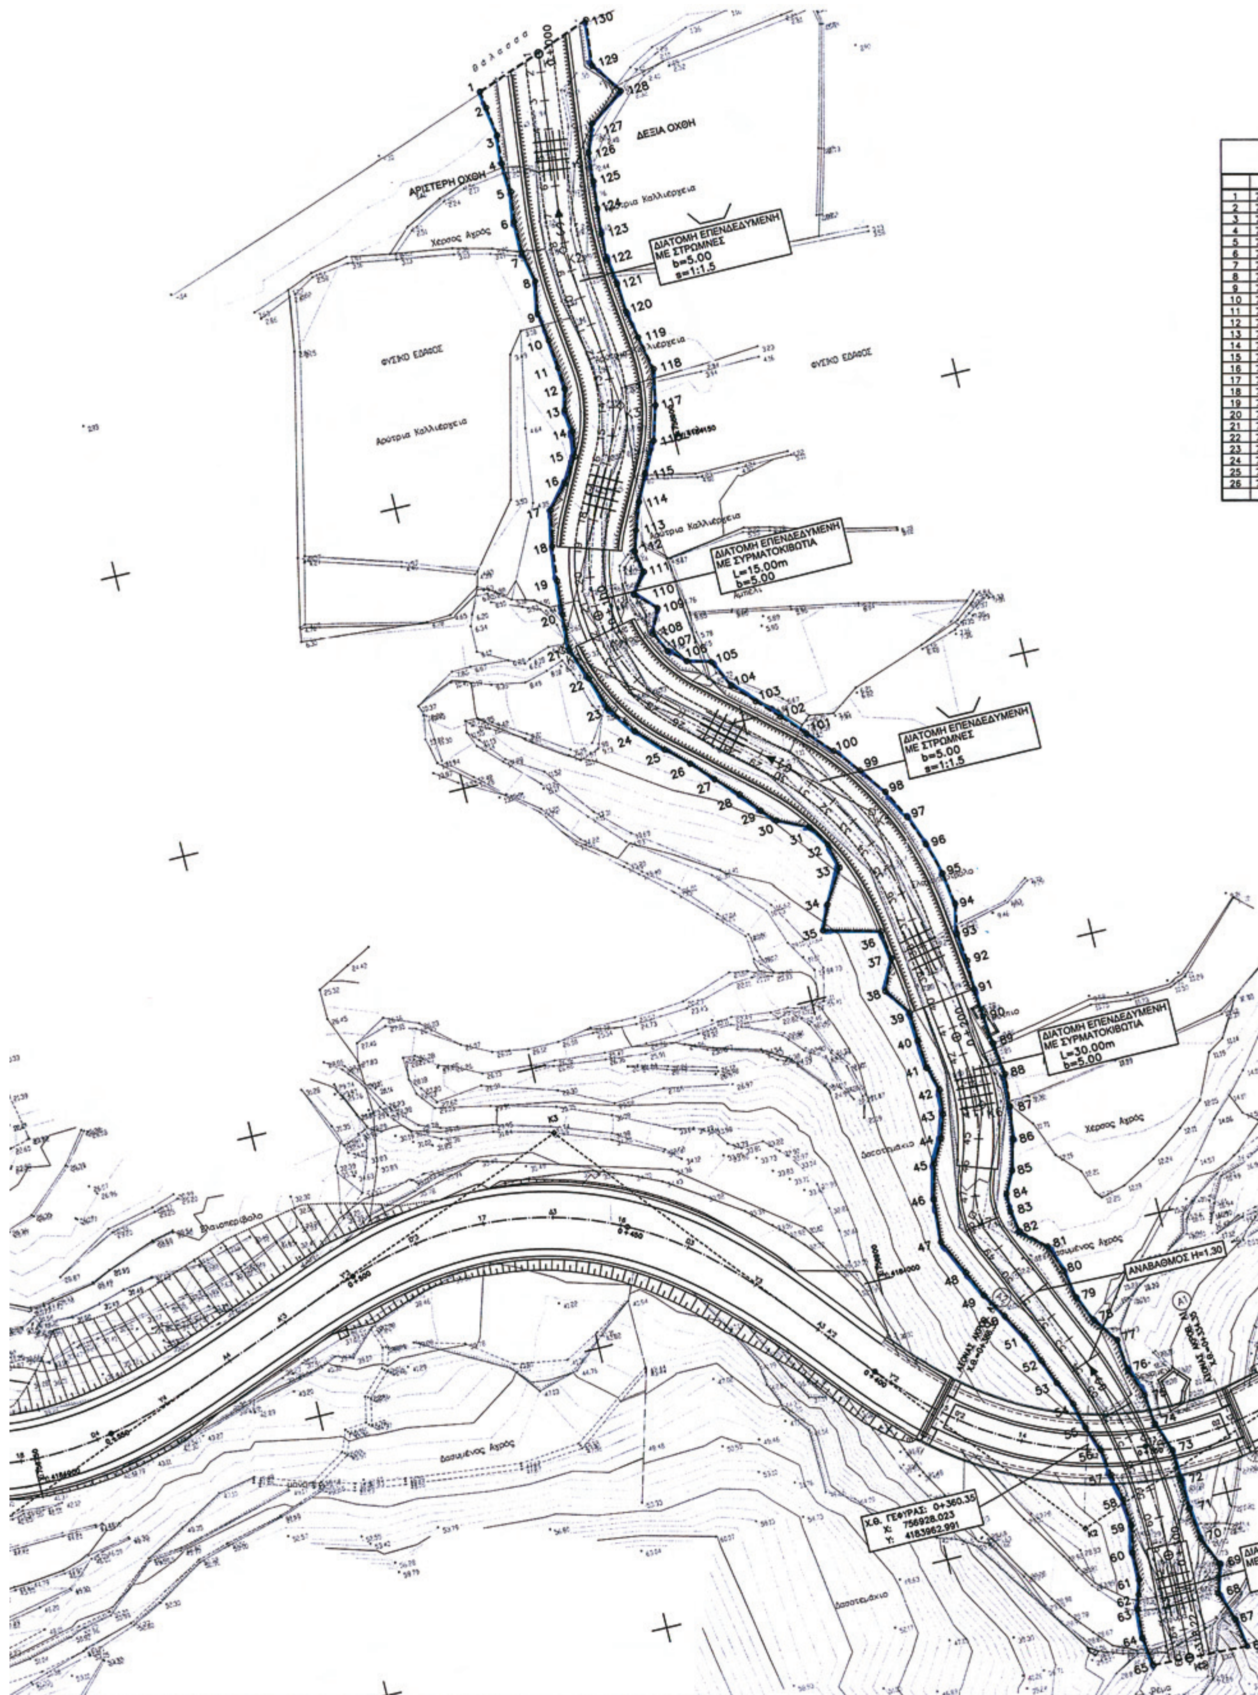
ΔΕΞΙΑ ΟΧΘΗ
ΑΡΙΣΤΕΡΗ ΟΧΘΗ
ΔΙΑΤΟΜΗ ΕΠΕΝΔΕΔΥΜΕΝΗ ΜΕ ΣΤΡΩΜΝΕΣ b=5.00 s=1:1.5
ΦΥΣΙΚΟ ΕΔΑΦΟΣ
ΔΙΑΤΟΜΗ ΕΠΕΝΔΕΔΥΜΕΝΗ ΜΕ ΣΥΡΜΑΤΟΚΙΒΩΤΙΑ L=15.00m b=5.00
ΔΙΑΤΟΜΗ ΕΠΕΝΔΕΔΥΜΕΝΗ ΜΕ ΣΤΡΩΜΝΕΣ b=5.00 s=1:1.5
ΔΙΑΤΟΜΗ ΕΠΕΝΔΕΔΥΜΕΝΗ ΜΕ ΣΥΡΜΑΤΟΚΙΒΩΤΙΑ L=30.00m b=5.00
Χέρσος Αγρός
ΑΝΑΒΑΘΜΟΣ Η=1.30
Χ.Θ. ΓΕΦΥΡΑΣ: 0+360.35
X: 756928.023
Y: 4183962.991
Δασωμένος Αγρός
Δασοτεμάχιο

ΠΙΝΑΚΕΣ ΣΥΝ/ΝΩΝ ΚΟΡΥΦΩΝ ΓΡΑΜΜΗΣ ΟΡΙΟΘΕΤΗΣΗΣ

X	Y		X	Y		X	Y		X	Y		X	Y
756881.428	4184217.011	27	756892.818	4184091.199	53	756925.682	4183975.443	79	756932.457	4183989.087	105	756896.982	4184111.168
756881.790	4184214.023	28	756896.379	4184087.676	54	756927.632	4183971.187	80	756931.406	4183994.093	106	756892.982	4184112.281
756882.503	4184208.909	29	756899.281	4184084.020	55	756928.759	4183966.652	81	756929.725	4183998.819	107	756890.108	4184114.805
756882.083	4184203.924	30	756901.487	4184081.773	56	756930.453	4183962.243	82	756925.761	4184002.525	108	756888.422	4184118.207
756882.418	4181198.853	31	756906.837	4184079.284	57	756931.203	4183957.606	83	756924.955	4184006.226	109	756890.214	4184122.434
756881.743	4184193.582	32	756909.226	4184075.591	58	756932.271	4183952.994	84	756924.997	4184009.445	110	756886.911	4184125.632
756881.776	4184188.089	33	756910.236	4184071.241	59	756932.554	4183948.282	85	756926.955	4184013.098	111	756889.482	4184129.109
756882.841	4184182.661	34	756906.653	4184065.604	60	756931.695	4183943.578	86	756928.405	4184018.375	112	756888.810	4184132.867
756881.884	4184177.102	35	756904.856	4184061.385	61	756931.679	4183938.697	87	756929.239	4184024.051	113	756889.837	4184136.420
756882.690	4184172.101	36	756914.741	4184058.846	62	756930.182	4183933.750	88	756929.647	4184029.760	114	756891.518	4184141.104
756883.183	4184167.124	37	756915.348	4184053.883	63	756930.930	4183936.224	89	756928.929	4184035.393	115	756893.639	4184145.635
756883.469	4184163.257	38	756912.986	4184048.558	64	756929.803	4183928.761	90	756928.362	4184040.361	116	756896.448	4184150.809
756882.629	4184159.700	39	756916.242	4184043.918	65	756930.564	4183923.729	91	756927.955	4184045.348	117	756898.197	4184156.774
756883.093	4184155.722	40	756916.510	4184038.914	66	756947.133	4183923.104	92	756928.034	4184050.395	118	756899.393	4184162.953
756882.430	4184151.411	41	756916.799	4184033.912	67	756946.222	4183928.142	93	756927.388	4184055.353	119	756898.104	4184168.935
756879.615	4184147.236	42	756918.067	4184029.721	68	756944.412	4183933.214	94	756928.271	4184060.498	120	756897.084	4184173.848
756876.069	4184143.364	43	756917.635	4184025.470	69	756945.889	4183938.162	95	756927.399	4184066.097	121	756896.708	4184178.787
756874.865	4184137.188	44	756916.312	4184021.420	70	756943.653	4183943.374	96	756925.800	4184071.655	122	756895.935	4184183.325
756874.318	4184131.150	45	756914.151	4184017.406	71	756943.009	4183948.685	97	756923.676	4184077.020	123	756895.945	4184187.921
756873.858	4184125.202	46	756912.607	4184011.381	72	756942.804	4183953.988	98	756921.086	4184082.164	124	756896.363	4184192.493
756873.541	4184119.062	47	756912.034	4184003.897	73	756942.555	4183959.318	99	756917.678	4184086.797	125	756896.844	4184197.201
756875.762	4184113.352	48	756915.003	4183997.726	74	756940.723	4183964.380	100	756914.003	4184091.161	126	756897.224	4184202.190
756877.765	4184107.525	49	756917.040	4183993.159	75	756940.112	4183969.681	101	756910.087	4184095.262	127	756899.015	4184207.018
756881.467	4184102.591	50	756919.653	4183988.850	76	756938.334	4183974.690	102	756906.365	4184099.109	128	756905.306	4184211.330
756885.687	4184098.237	51	756922.174	4183984.500	77	756937.729	4183980.141	103	756902.849	4184102.685	129	756901.424	4184216.807
756889.354	4184094.834	52	756923.973	4183979.828	78	756934.540	4183984.541	104	756899.412	4184106.350	130	756902.272	4184224.859

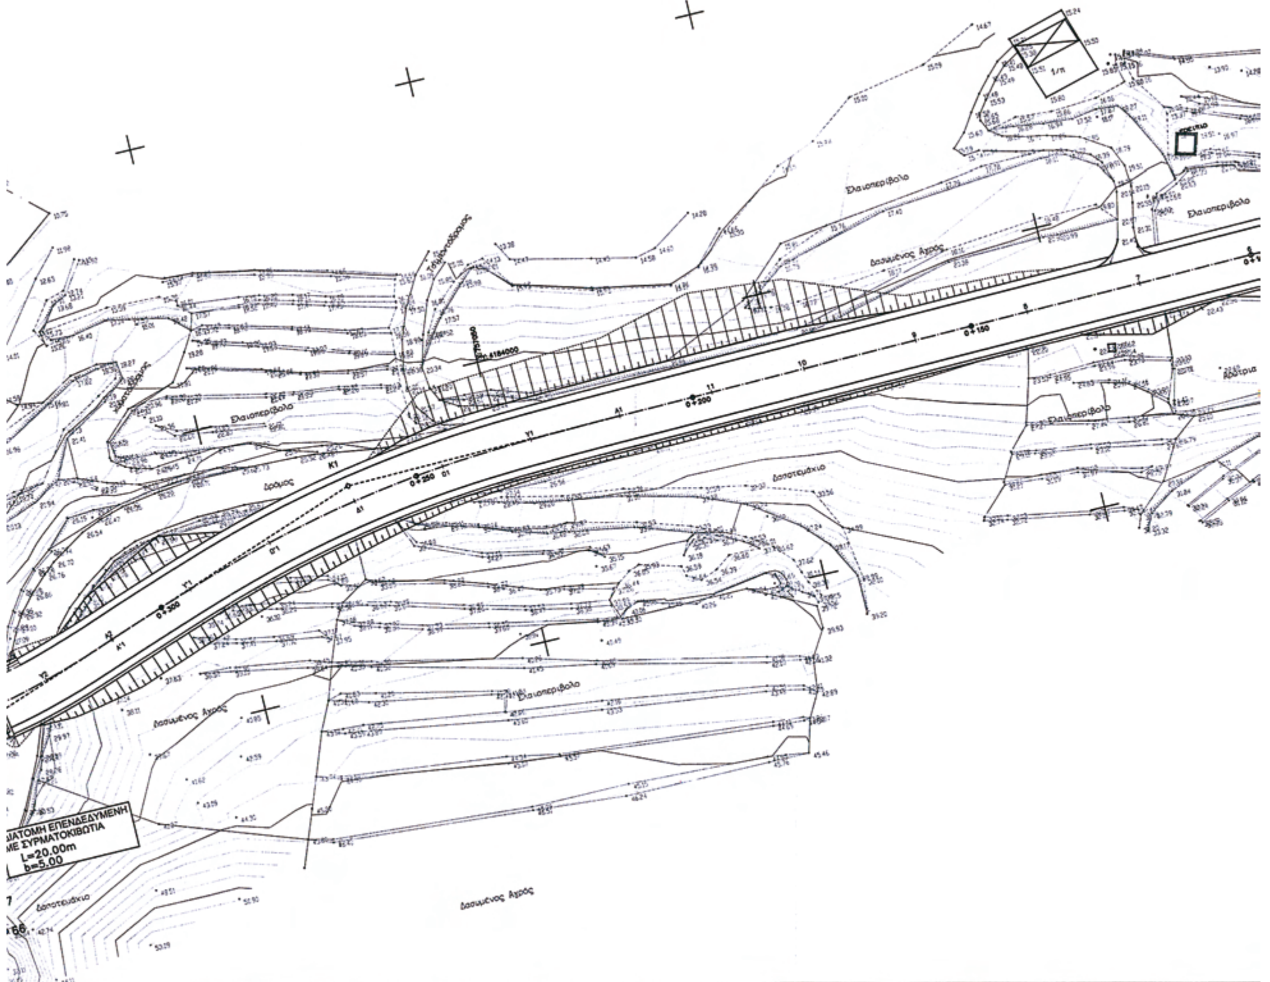

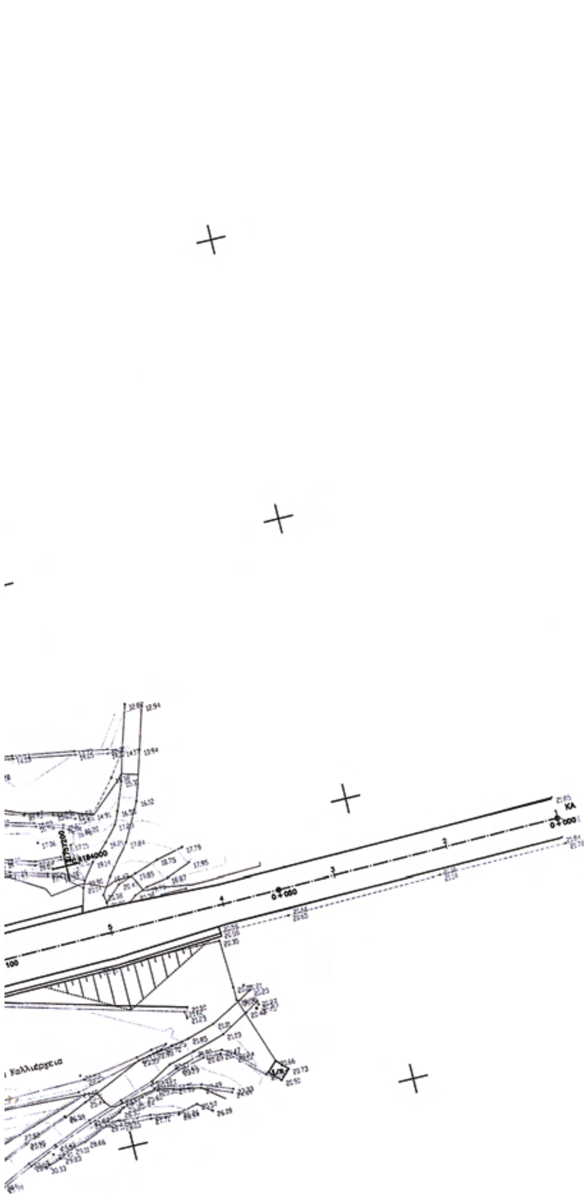

ΥΠΟΜΝΗΜΑ

1 - - - - - - 2 ΠΡΟΤΕΙΝΟΜΕΝΗ ΓΡΑΜΜΗ ΟΡΙΟΘΕΤΗΣΗΣ
ΓΡΑΜΜΗ ΑΝΑΧΩΜΑΤΟΣ
ΓΡΑΜΜΗ ΟΡΥΓΜΑΤΟΣ
ΕΠΙΧΩΣΗ ΜΕ ΚΛΙΣΗ 6%

ΦΟΡΕΑΣ :
ΝΟΜΑΡΧΙΑΚΗ ΑΥΤΟΔΙΟΙΚΗΣΗ ΣΑΜΟΥ

			ΗΜΕΡΟΜΗΝΙΑ	ΥΠΟΓΡΑΦΗ
1 ☐ ΕΓΚΡΙΝΕΤΑΙ	ΕΛΕΓΘΗΚΕ	Ο ΕΠΙΒΛΕΠΩΝ Γ. ΦΡΑΓΚΟΥΛΑΚΗ Α. ΠΡΙΝΙΑΣ	10-7-09	
2 ☐ ΕΓΚΡΙΝΕΤΑΙ ΟΠΩΣ ΣΗΜΕΙΩΝΕΤΑΙ	ΘΕΩΡΗΘΗΚΕ	Ο ΠΡΟΪΣΤΑΜΕΝΟΣ ΤΜΗΜ. ΜΕΛΕΤΩΝ Γ. ΒΑΣΙΛΕΙΟΥ		
3 ☐ ΑΝΑΘΕΩΡΗΣΗ ΚΑΙ ΕΠΑΝΥΠΟΒΟΛΗ	ΕΓΚΡΙΘΗΚΕ ΑΠΟΦ. Α.Π.:	Η ΠΡΟΪΣΤΑΜΕΝΗ ΤΕΧΝΙΚΗΣ ΥΠΗΡΕΣΙΑΣ Κα ΒΕΝΕΤΗ		
4 ☐ ΔΕΝ ΑΠΑΙΤΕΙΤΑΙ ΕΛΕΓΧΟΣ				

	ΗΜ/ΝΙΑ	ΣΧΕΔΙΑΣΗ ΟΝΟΜΑ	ΣΧΕΔΙΑΣΗ ΥΠΟΓΡΑΦΗ	ΣΥΝΤΑΞΗ ΟΝΟΜΑ	ΣΥΝΤΑΞΗ ΥΠΟΓΡΑΦΗ	ΕΛΕΓΧΟΣ ΟΝΟΜΑ	ΕΛΕΓΧΟΣ ΥΠΟΓΡΑΦΗ	ΠΕΡΙΓΡΑΦΗ
E								
D								
C								
B								
A	ΙΟΥΝΙΟΣ 2008	Κ.ΧΡΙΣΤΟΦΟΡΑΚΗ		Κ.ΧΡΙΣΤΟΦΟΡΑΚΗ		Χ.ΑΝΔΡΙΚΟΠΟΥΛΟΣ		ΠΡΩΤΗ ΕΚΔΟΣΗ / FIRST ISSUE

ΕΡΓΟ :
Ε.Ο.ΣΑΜΟΣ–ΚΑΡΛΟΒΑΣΙ ΤΜΗΜΑ ΓΕΦΥΡΑΣ ΜΠΛΑΜΗ

ΤΜΗΜΑ :
ΓΕΦΥΡΑΣ ΜΠΛΑΜΗ

ΣΤΑΔΙΟ :
ΜΕΛΕΤΗ ΟΡΙΟΘΕΤΗΣΗΣ Ρ. ΜΠΛΑΜΗ

ΘΕΜΑ :
ΟΡΙΖΟΝΤΙΟΓΡΑΦΙΑ ΠΡΟΤΕΙΝΟΜΕΝΩΝ ΕΡΓΩΝ

ΜΕΛΕΤΗΤΗΣ :
OBERMEYER PLANEN+BERATEN
ΕΜΜΑΝΟΥΗΛ ΚΑΡΡΑΣ
ΣΥΜΕΩΝ ΚΟΤΣΑΪΛΙΔΗΣ

ΘΑΛΗΣ ΜΕΛΕΤΗΤΙΚΗ Ε.Ε.
ΔΗΜΗΤΡΙΟΣ–ΣΤΑΜΑΤΙΟΣ ΜΠΕΖΑΣ
ΓΕΩΡΓΙΟΣ ΜΠΑΛΟΥΡΗΣ
ADT ΩΜΕΓΑ ΑΤΕ

ΚΛΙΜΑΚΑ : 1:500

ΚΩΔΙΚΟΣ ΕΓΓΡΑΦΟΥ :

ΚΩΔΙΚΟΣ ΕΡΓΟΥ	ΕΙΔΟΣ	ΤΥΠΟΣ	ΣΤΑΔΙΟ	ΕΚΔΟΣΗ	ΑΡΙΘΜΟΣ
126	H	D	2	A	002

Αριθμ. 26924/1555 (2)

Κήρυξη ως αναδασωτέας Δημόσιας δασικής έκτασης εμβαδού 598 τ.μ. στην Θέση «Βαρνάσι» του Δημ. Διαμ/τος Νικολιτσίου του Δήμου Θεσπρωτικού του Νομού Πρέβεζας.

Ο ΓΕΝΙΚΟΣ ΓΡΑΜΜΑΤΕΑΣ ΠΕΡΙΦΕΡΕΙΑΣ ΗΠΕΙΡΟΥ

Έχοντας υπόψη:

1. Τις διατάξεις:

α) Του άρθρου 117 παρ. 3 του Συντάγματος της Ελλάδας.

β) Του ν. 3200/1955 περί διοικητικής αποκεντρώσεως όπως αυτές τροποποιήθηκαν μεταγενέστερα.

γ) Του ν. 2503/1997 «Διοίκηση - Οργάνωση - Στελέχωση της περιφέρειας κ.λ.π.».

δ) Του ν. 998/1979 «περί Προστασίας των Δασών και των Δασικών εν γένει εκτάσεων της χώρας» και ειδικότερα: δα) Του άρθρου 41 παρ. 1 δβ) Του άρθρου 38 παρ. 1, όπως ισχύουν σήμερα

2. Τις εξής Διαταγές του Υπουργείου Αγρ. Αναπτ. και Τροφίμων: α) 160417/1180/9.7.1980 β) 182447/3049/24.9.1980.

3. Την υπ' αρίθμ. 7622/1484/29 Ιανουαρίου 2008 απόφαση του Γενικού Γραμματέα Περιφέρειας Ηπείρου περί μεταβίβασης αρμοδιοτήτων, εξουσιοδότησης υπογραφής αποφάσεων, κ.τ.λ..

4. Την υπ' αριθμ. 25129/1369/28.9.2009 πρόταση της Διεύθυνσης Δασών Πρέβεζας σχετικά με την κήρυξη ως αναδασωτέας της αναφερόμενης στο θέμα έκτασης, αποφασίζουμε:

Κηρύσσουμε ως αναδασωτέα δημόσια δασική έκταση εμβαδού 598 τ.μ. (πεντακοσίων ενενήντα οκτώ τετραγωνικών μέτρων). Η έκταση αυτή που βρίσκεται στην Θέση «Βαρνάσι» του Δημ. Διαμ/τος Νικολιτσίου του Δήμου Θεσπρωτικού του Νομού Πρέβεζας, απεικονίζεται με τα στοιχεία Α-Β-Γ-Δ-Ε-Ζ-Η-Α στο προσαρτημένο στην παρούσα Απόφαση μας διάγραμμα το οποίο αποτελεί αναπόσπαστο μέρος αυτής και έχει όρια:

Ανατολικά: Με δημόσια δασική έκταση

Δυτικά: Με δημόσια δασική έκταση

Βόρεια: Με ιδιωτική έκταση

Νότια: Με δημόσια δασική έκταση

Σκοποί της κήρυξης της ανωτέρω έκτασης ως αναδασωτέας είναι η διατήρηση του δασικού χαρακτήρα αυτής, ο αποκλεισμός διάθεσής της για άλλη χρήση και η αποκατάσταση της καταστραφείσης από εκχέρσωση κατά το μήνα Ιούλιο του 2009, δασικής βλάστησης αποτελούμενης από αείφυλλα πλατύφυλλα σε ποσοστό 70%.

Με την απόφαση αυτή δεν προκαλείται καμιά δαπάνη σε βάρος του Κρατικού Προϋπολογισμού.

Η απόφαση αυτή να δημοσιευθεί στην Εφημερίδα της Κυβερνήσεως.

Ιωάννινα, 8 Οκτωβρίου 2009

Ο Γενικός Γραμματέας Περιφέρειας κ.α.α.
Ο Προϊστάμενος Γενικής Διεύθυνσης
ΔΗΜΗΤΡΙΟΣ Κ. ΜΠΑΛΤΟΓΙΑΝΝΗΣ

ΕΛΛΗΝΙΚΗ ΔΗΜΟΚΡΑΤΙΑ
ΠΕΡΙΦΕΡΕΙΑ ΗΠΕΙΡΟΥ
ΓΕΝΙΚΗ Δ/ΝΣΗ ΠΕΡΙΦΕΡΕΙΑΣ
Δ/ΝΣΗ ΔΑΣΩΝ Ν. ΠΡΕΒΕΖΑΣ

Ανήκει στην αρίθμ. 26924|1555| 8 Οκτωβρίου 2009 απόφαση
του κ. Γενικού Γραμματέα Περιφέρειας Ηπείρου


ΤΟΠΟΓΡΑΦΙΚΟ ΔΙΑΓΡΑΜΜΑ

Αναδασωτέας έκτασης, στη θέση «Βαρνάσι»
του Δημοτικού διαμ/τος Νικολιτσίου του Δήμου Θεσπρωτικού Ν. Πρέβεζας
ΚΛΙΜΑΚΑ 1: 1.000

Β



ΚΛΙΜΑΚΑ 1:20.000

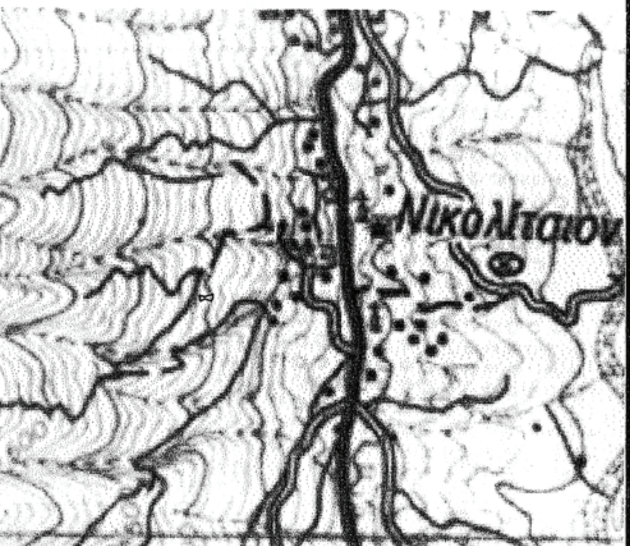

Σημεία	Συντεταγμένες ΕΓΣΑ 87	
	X	Y
Α	220640,80	4355781,00
Β	220658,15	4355777,55
Γ	220684,00	4355786,00
Δ	220683,00	4355772,00
Ε	220678,00	4355763,00
Ζ	220658,00	4355770,00
Η	220644,00	4355761,00
ΕΜΒΑΔΟΝ 598 τ.μ.		




ΕΘΝΙΚΟ ΤΥΠΟΓΡΑΦΕΙΟ
Για τεχνικούς λόγους στο σχεδιάγραμμα, έγινε σμίκρυνση, κατά ποσοστό 83%

ΘΕΩΡΗΘΗΚΕ
Ιωάννινα 8 Οκτωβρίου -2009
Ο Γενικός Γραμματέας Περιφέρειας Ηπείρου κ.α.α.
Ο Προϊστάμενος της Γενικής Δ/νσης
ΔΗΜΗΤΡΙΟΣ Κ. ΜΠΑΛΤΟΓΙΑΝΝΗΣ

Ο Προϊστάμενος της Δ/νσης Δασών
Β. ΔΑΛΑΡΟΣ

Ο Συντάκτης/Δασοπόνος
Γ. ΜΠΑΛΑΦΑΣ

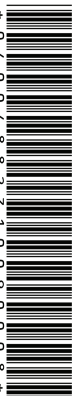
04004882710090008